




Ansicht Ost

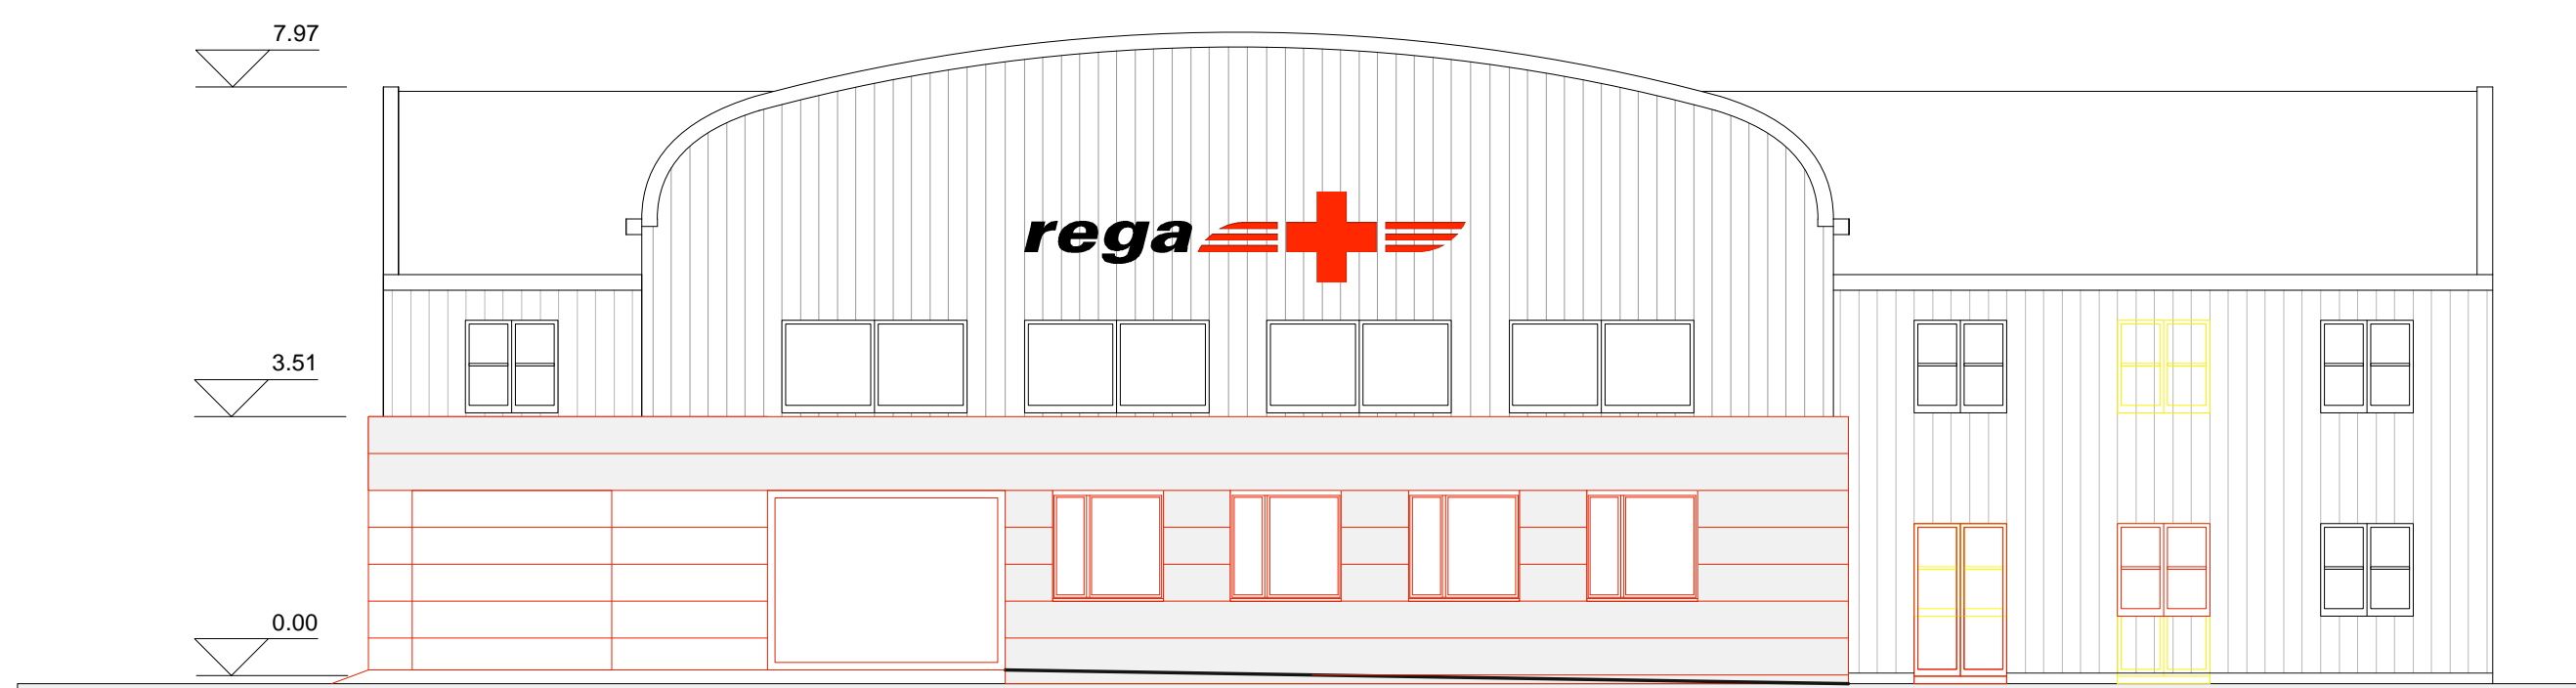

Ansicht West

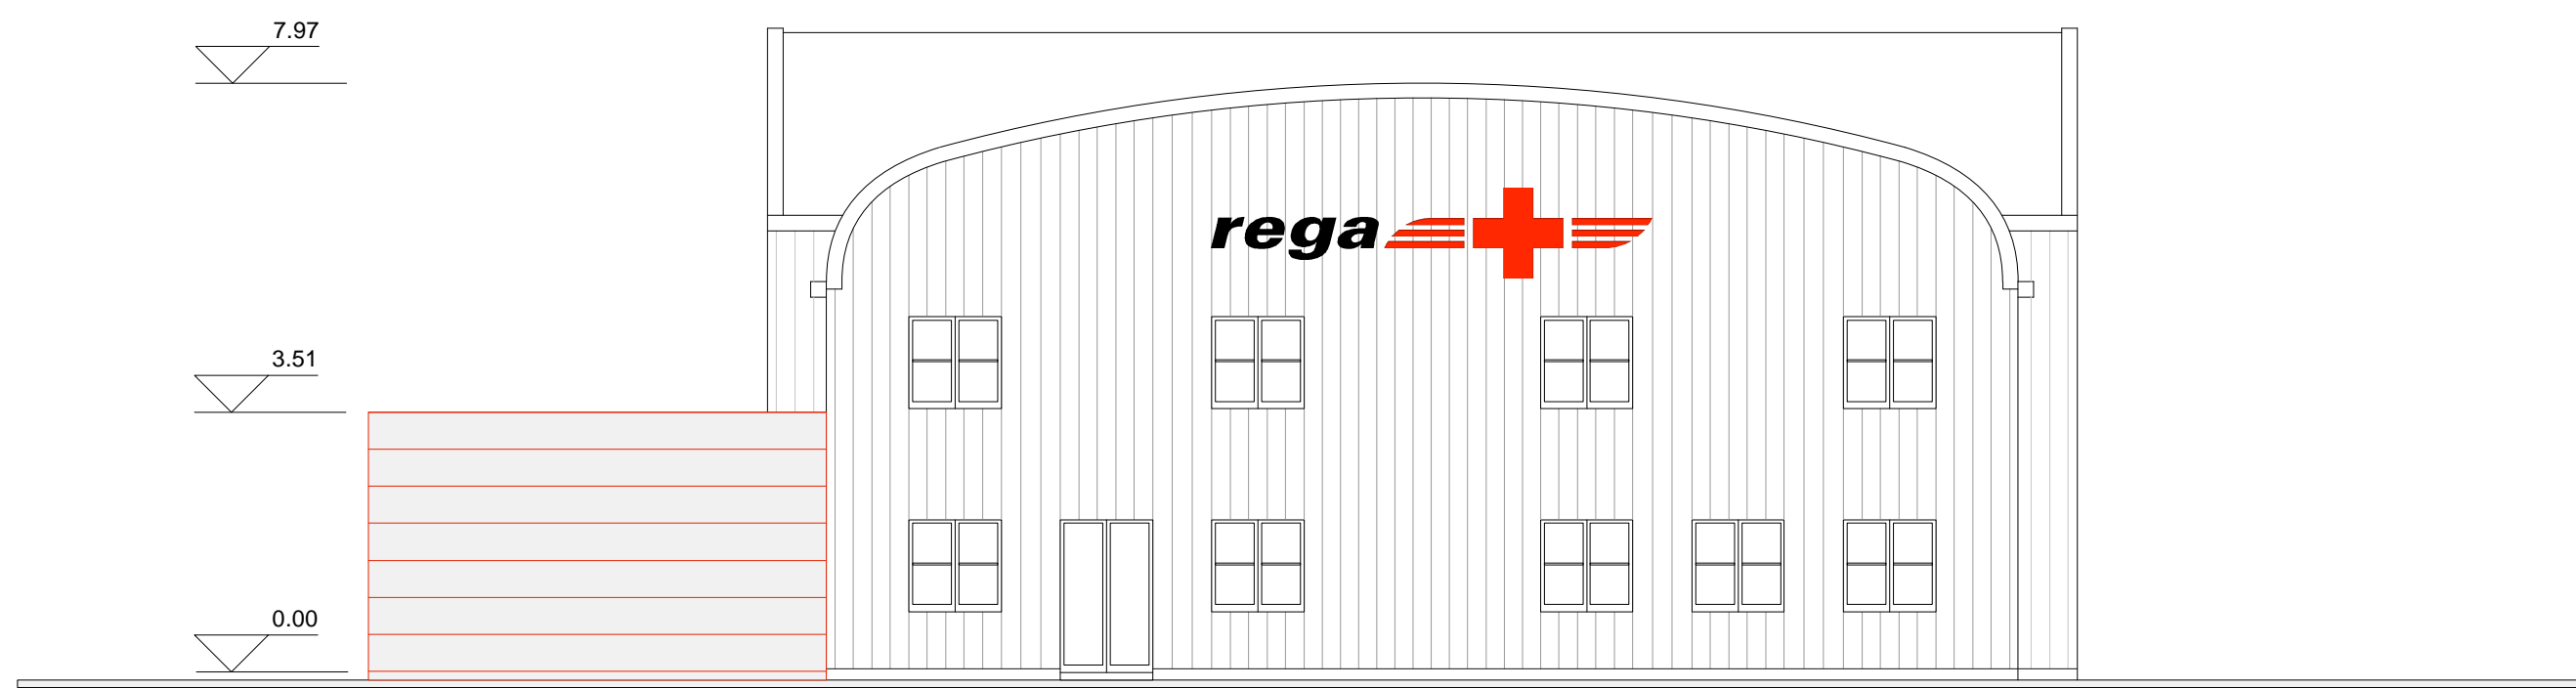

Ansicht Süd

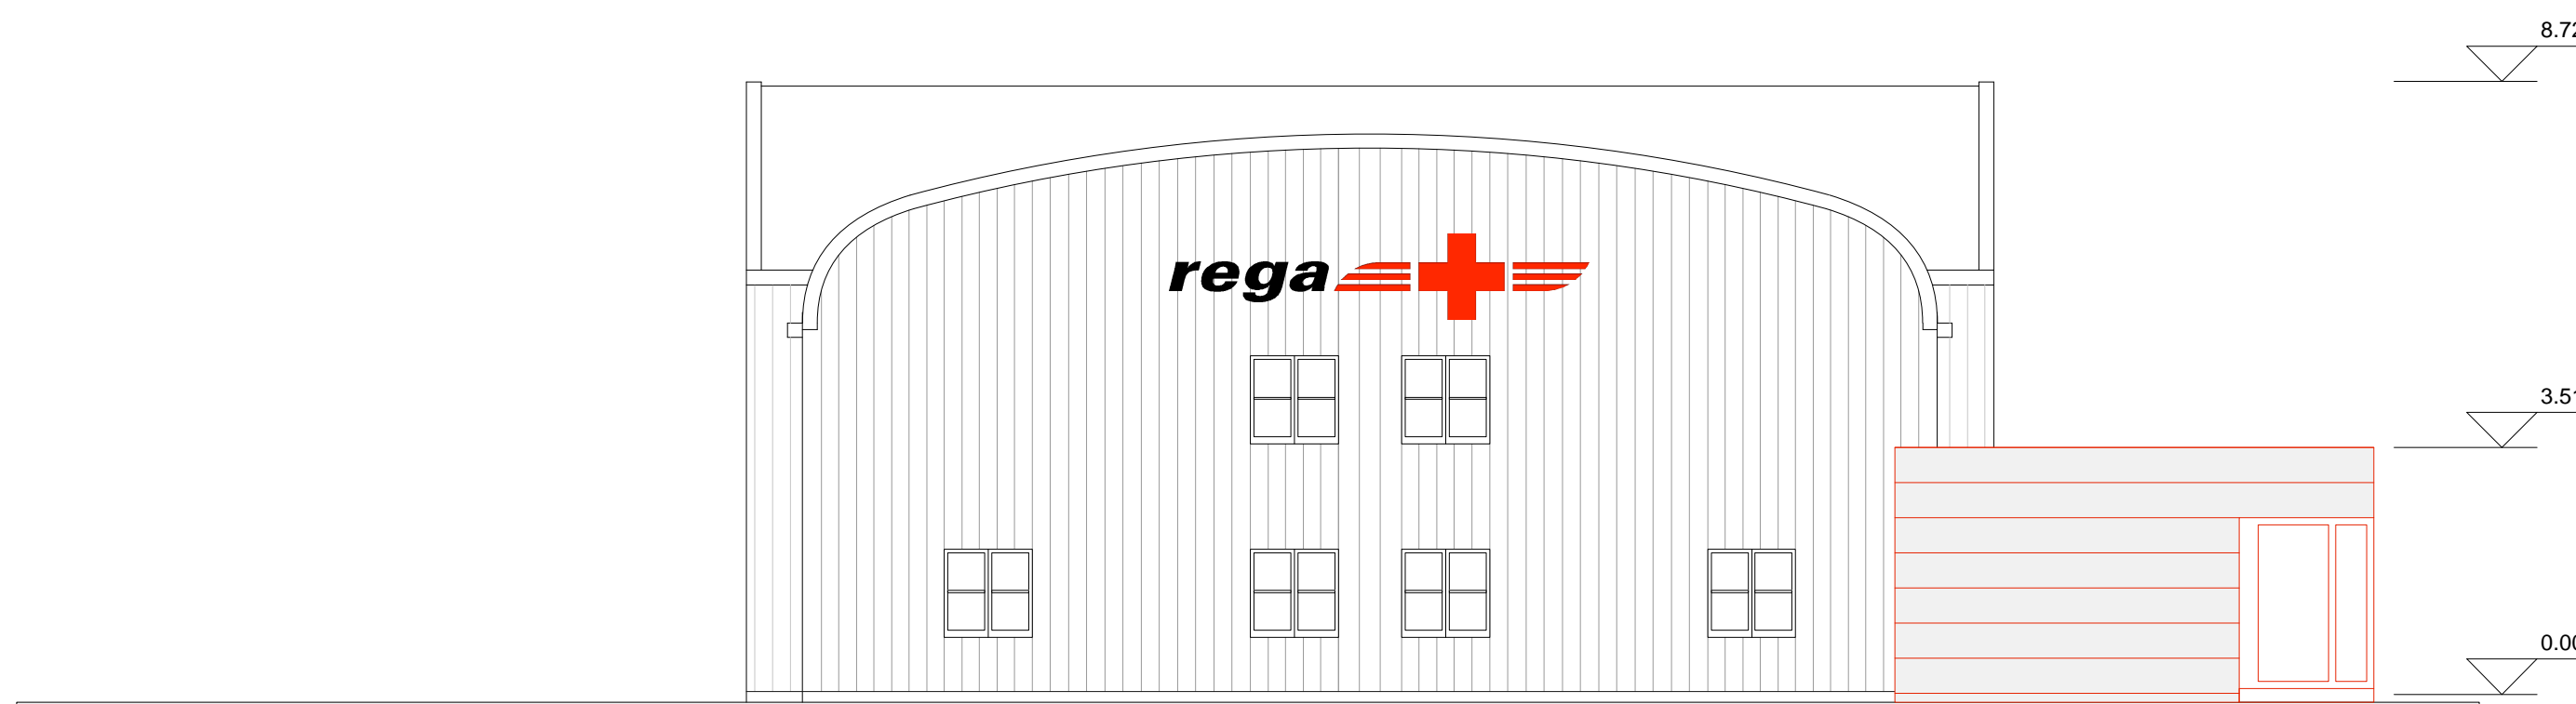

Ansicht Nord

Datum:

Bauherr:
REGA Schweizerische Rettungsflugwacht Zürich
Ernst Koller - Roger Surer

Architekten:
Geisser + Lüdi, dipl. ARCH ETH/SIA, Zürich
Andreas Lüdi

Hans Schürch, Architekt HTL, Altdorf

+/- 0.00 = 459.63 M.Ü.M

■ neu ■ Abbruch

rega 		REGA Schweizerische Rettungsflugwacht, Zürich
Plan Nr.:	11-10-164	Neubau Einsatzbasis Zweisimmen
Massstab:	1:100	Baueingabe Ansichten M.1:100
Format:	84 x 60	
Datum:	12.10.2011	
Gez.:	AL	Geisser + Lüdi, dipl. Arch ETH/SIA Kernstrasse 37, 8004 Zürich Tel: 044 / 240 04 05 info@geisserluedi.ch
		Hans Schürch, Architekt HTL Flüelerstrasse 19, 6460 Altdorf Tel: 041 / 870 59 64 schuerch.arch@bluewin.ch